


KEY PLAN

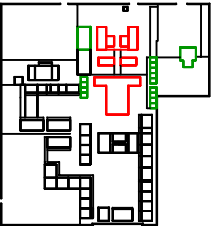

SMA 11 YOGYAKARTA

PERANCANGAN
ARSITEKTUR 5

IDENTITAS MAHASISWA

NITA DEWI RAHAYU 08512059
ANDIRA FADHLA R 08512077
ARCEJINA DWI M 08512093
AMELIA RAHMAWATI 08512145

NAMA GAMBAR

DENAH BANGUNAN 1

SKALA

1 : 100

DOSEN


JARWO PRASETYO S. H

TANGGAL

NO. KOMENTAR


PAGE

DRAWING NO.

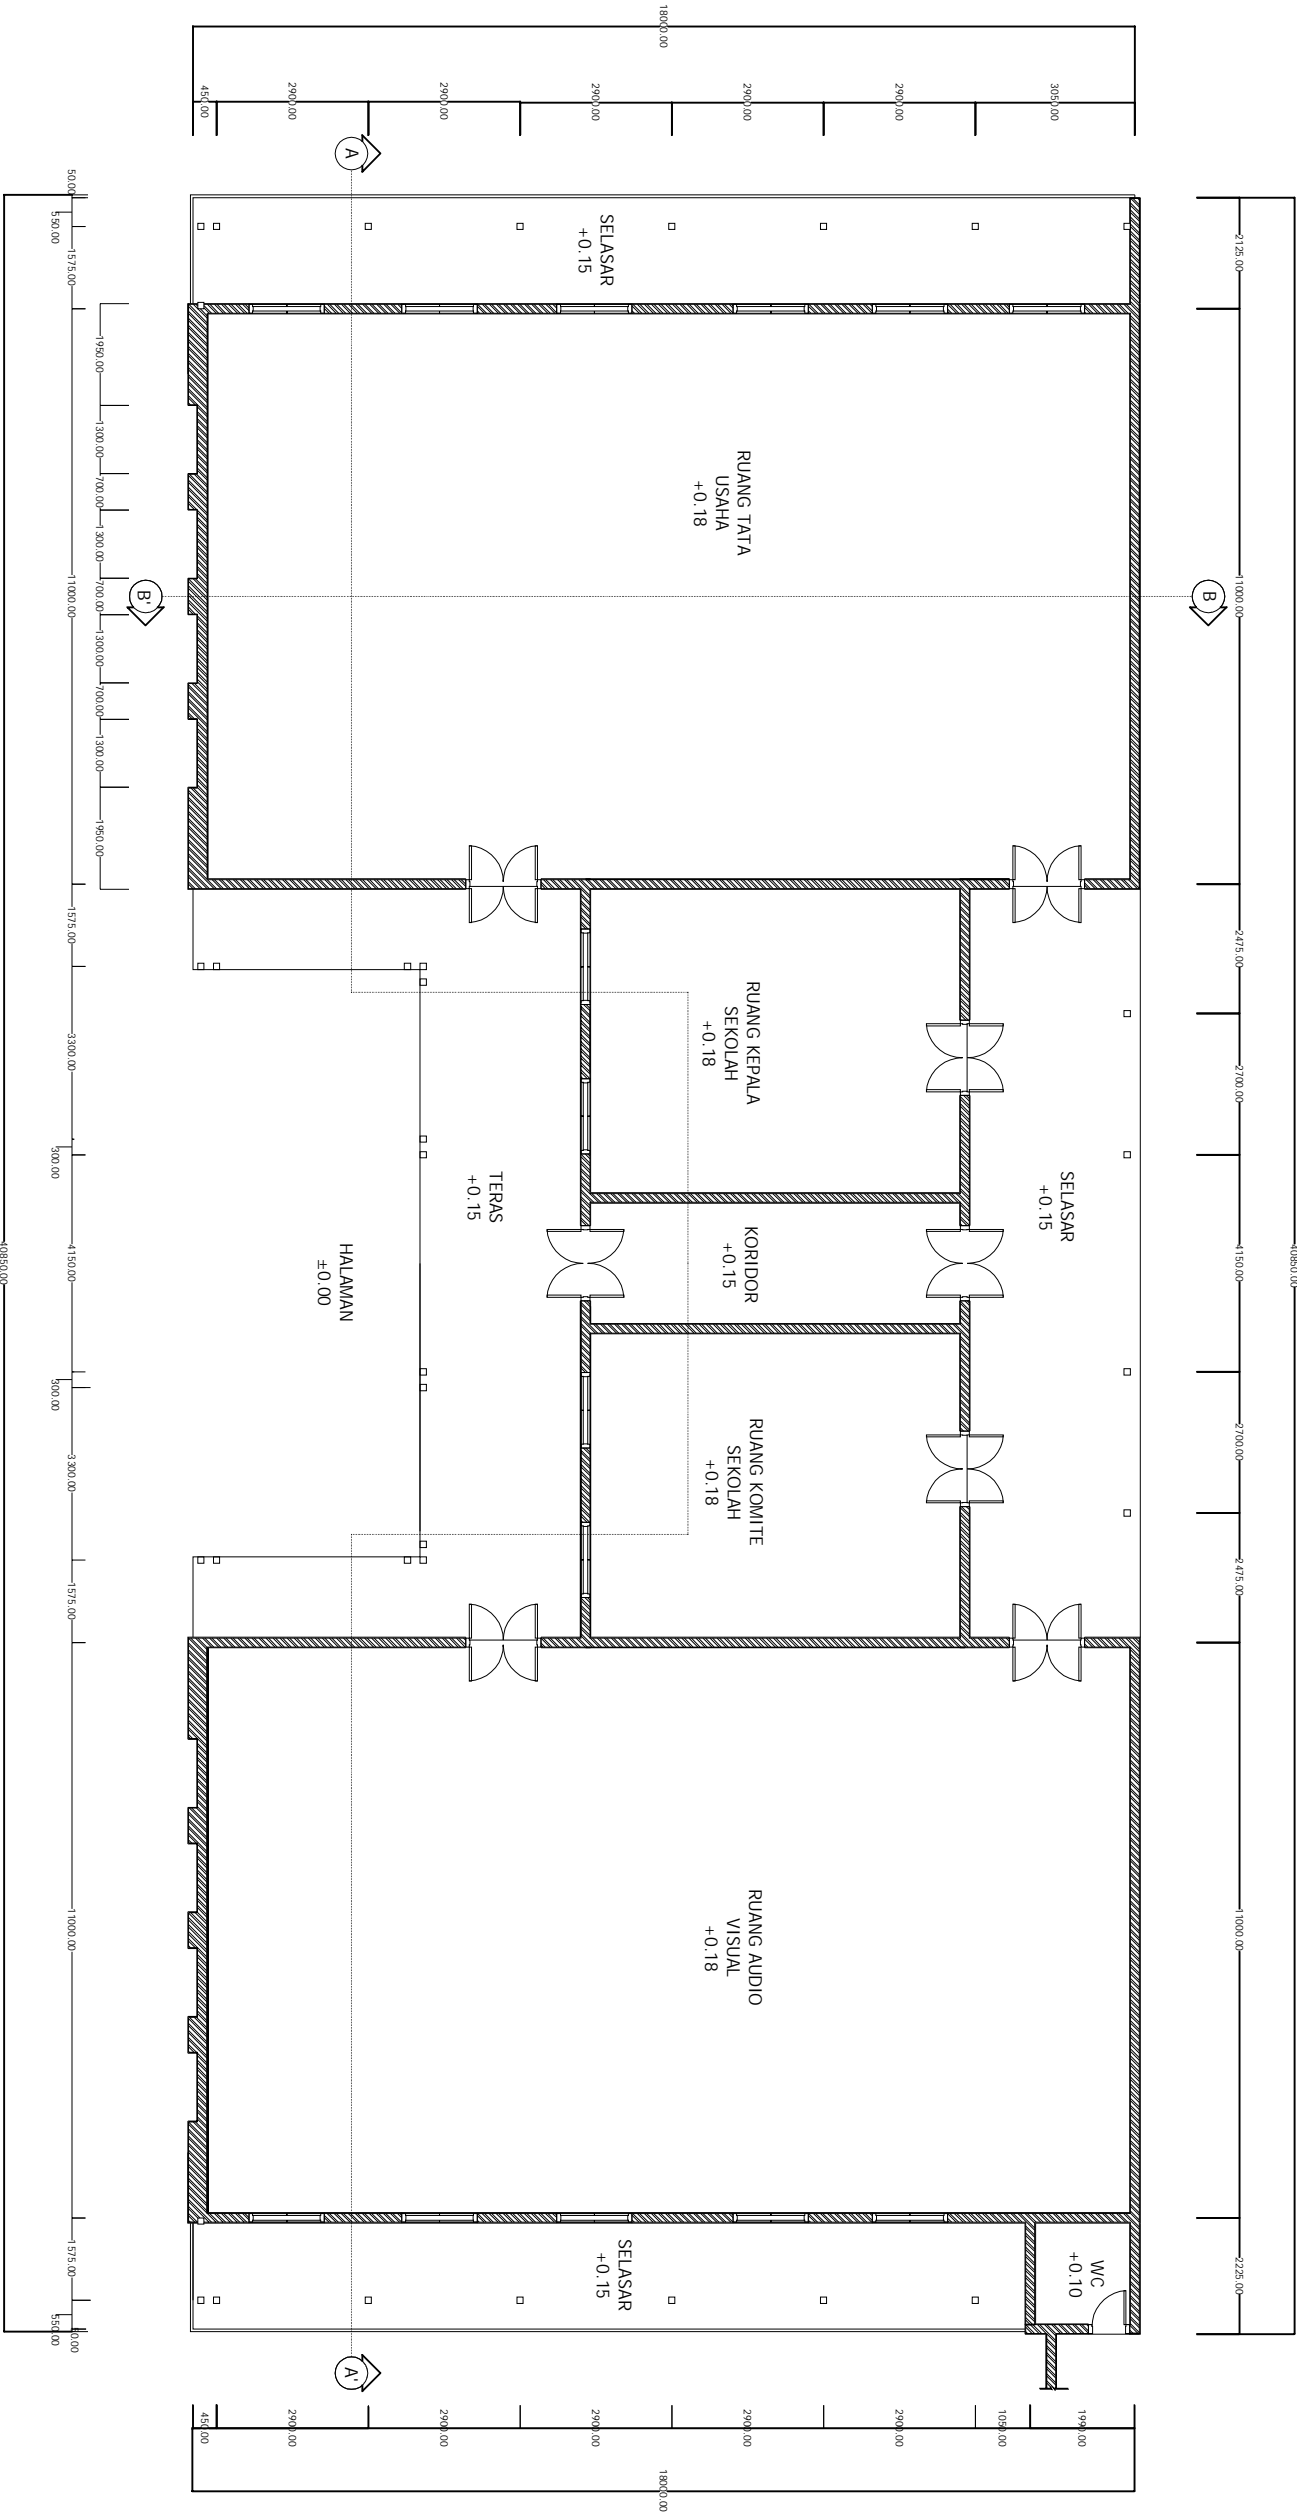


DENAH BANGUNAN 1

SKALA 1 : 100

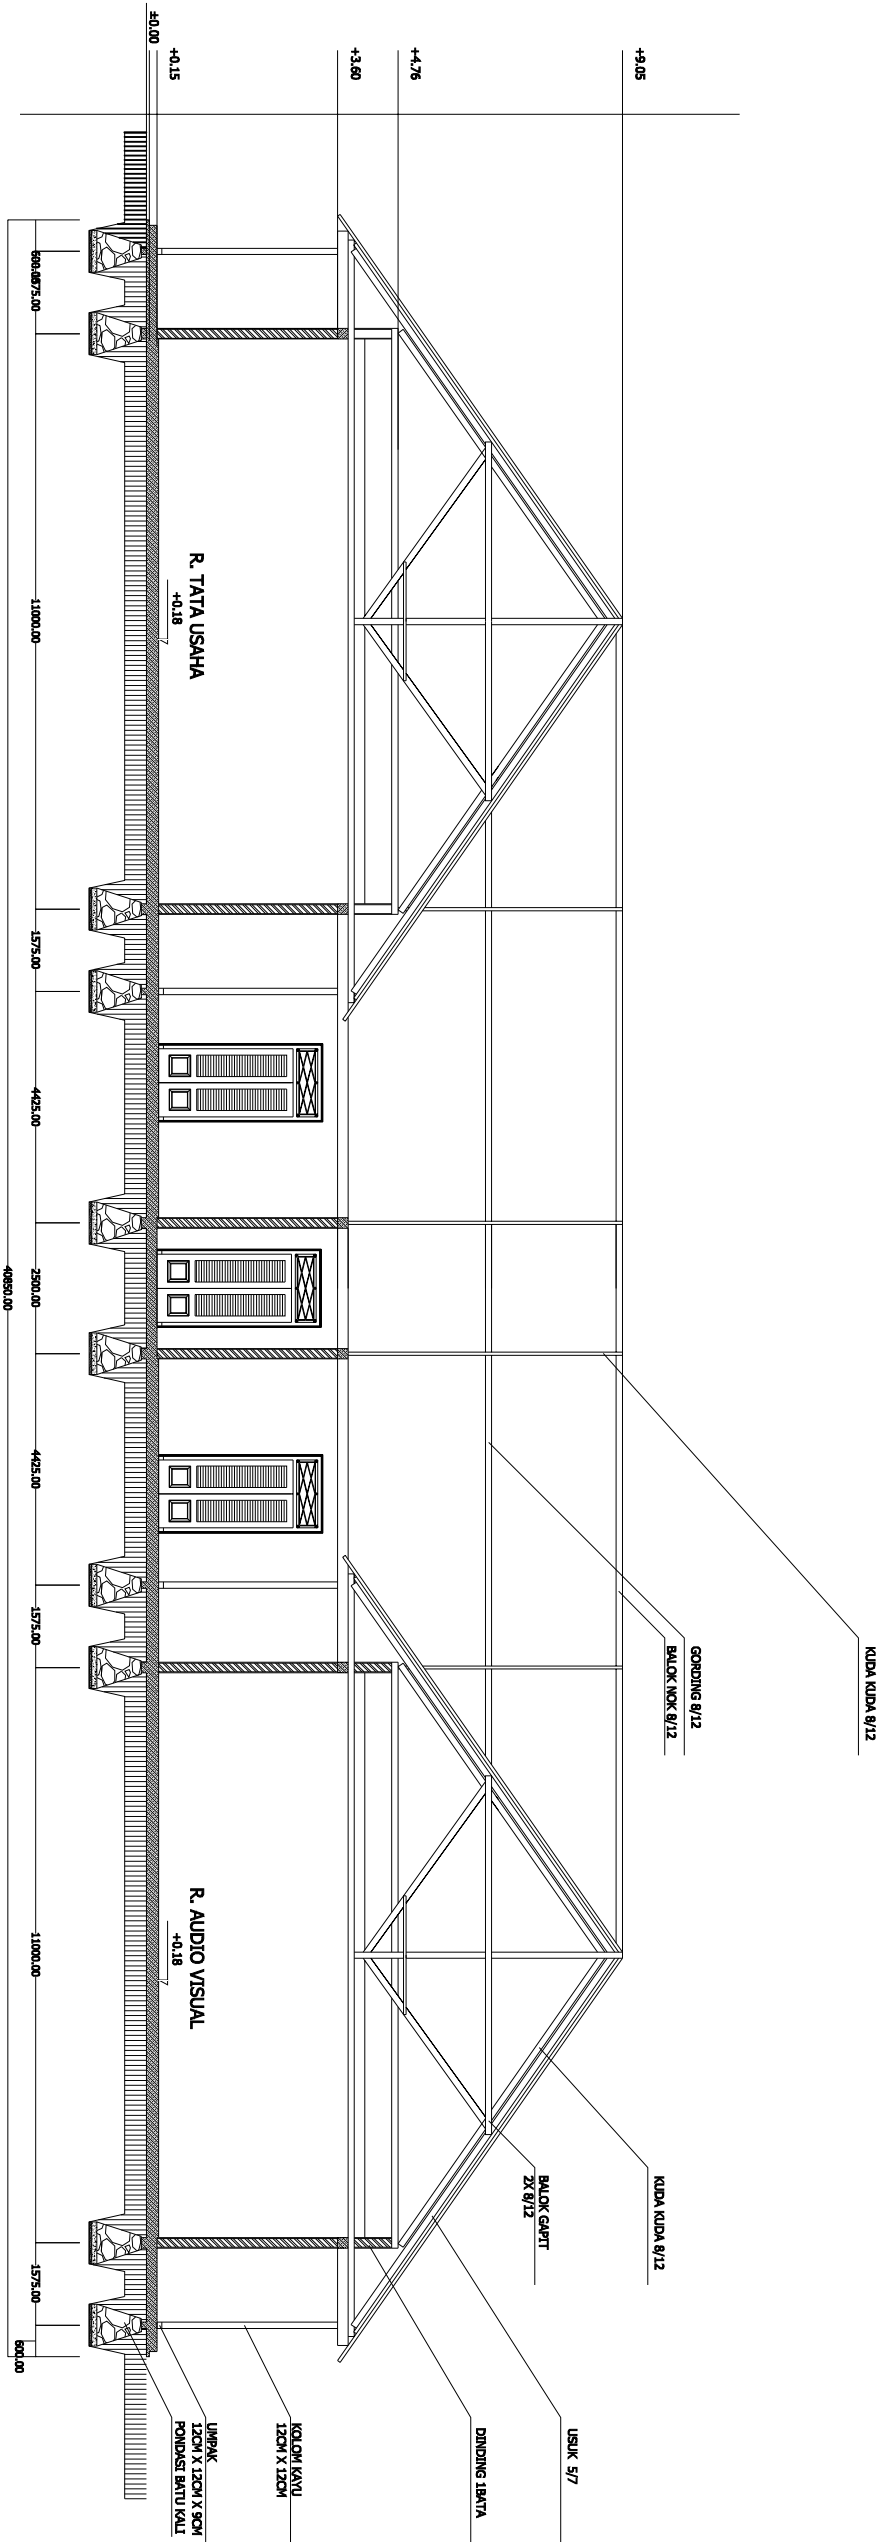

POTONGAN A-A'


SKALA 1:100

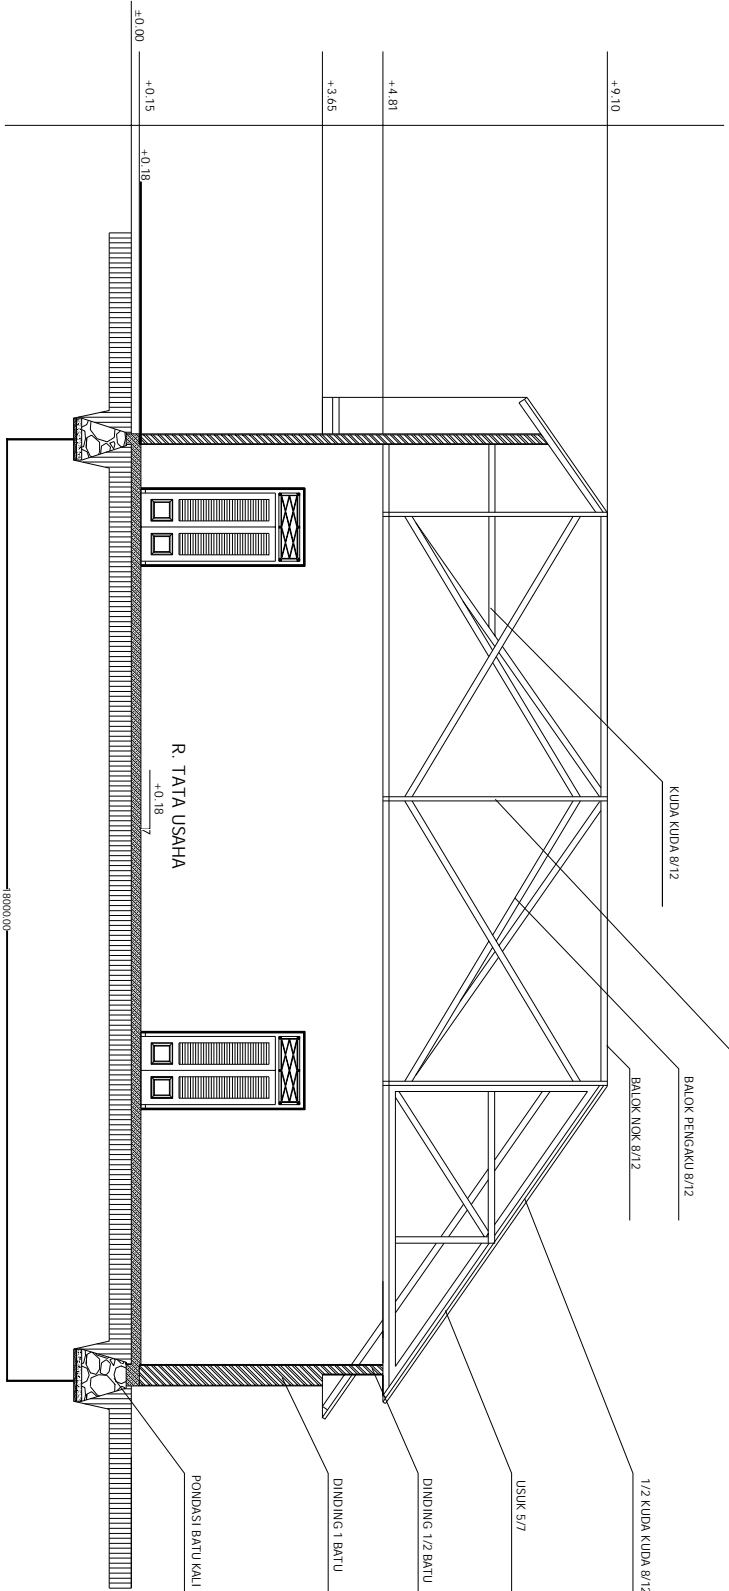

POTONGAN B-B'


SKALA 1:100

SMA 11 YOGYAKARTA	
PERANCANGAN ARSITEKTUR 5	08512059 08512077 08512093 08512145
IDENTITAS MAHASISWA	
NITA DEWI RAHAYU ANDIRA FADHILA R ARCELINA DWI M AMELIA RAHMAWATI	
NAMA GAMBAR	
POTONGAN BANGUNAN 1	
SKALA	
1:100	
DOSEN	
JARWO PRASETYO S. H	
TANGGAL	
NO. KOMENTAR	
PAGE	DRAWING NO.

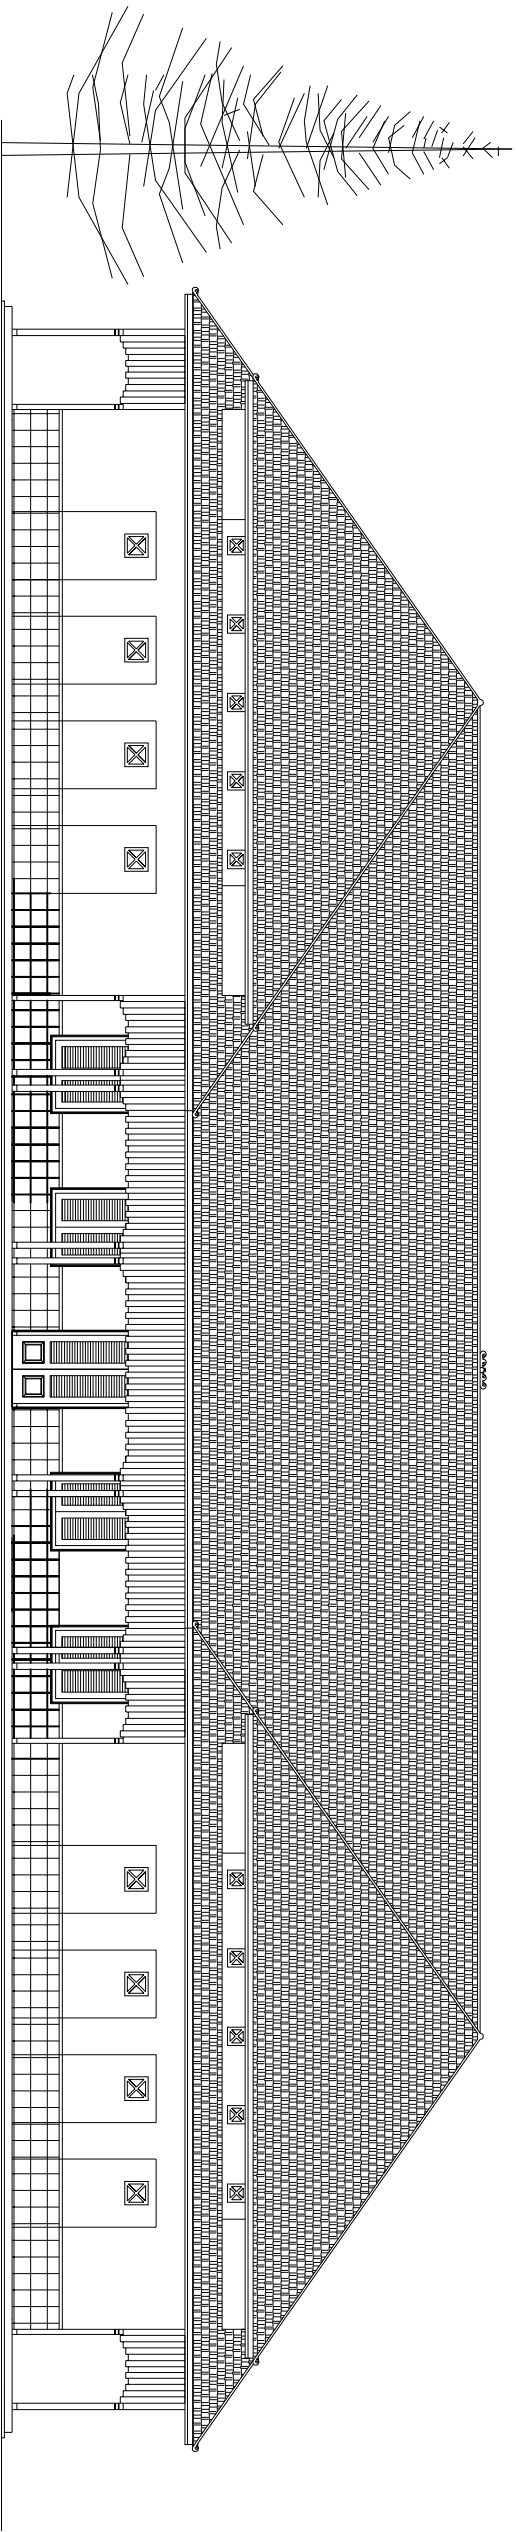

TAMPAK BARAT



SKALA 1 : 100

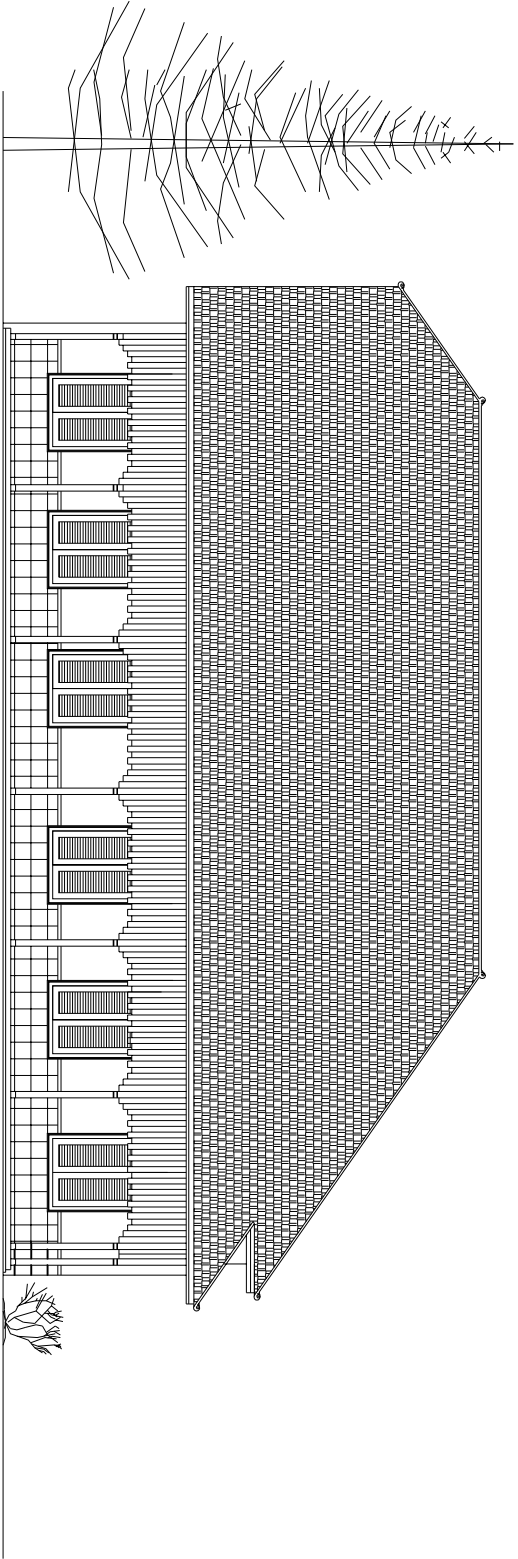

TAMPAK UTARA

SKALA 1 : 100

SMA 11 YOGYAKARTA	
PERANCANGAN ARSITEKTUR 5	
IDENTITAS MAHASISWA	
NITA DEWI RAHAYU ANDIRA FADHILA R ARCELINA DWI M AMELIA RAHMAWATI	08512059 08512077 08512093 08512145
NAMA GAMBAR	
TAMPAK BANGUNAN 1	
SKALA	
1 : 100	
DOSEN	
JARWO PRASETYO S. H	
TANGGAL	
NO. KOMENTAR	
PAGE	DRAWING NO.

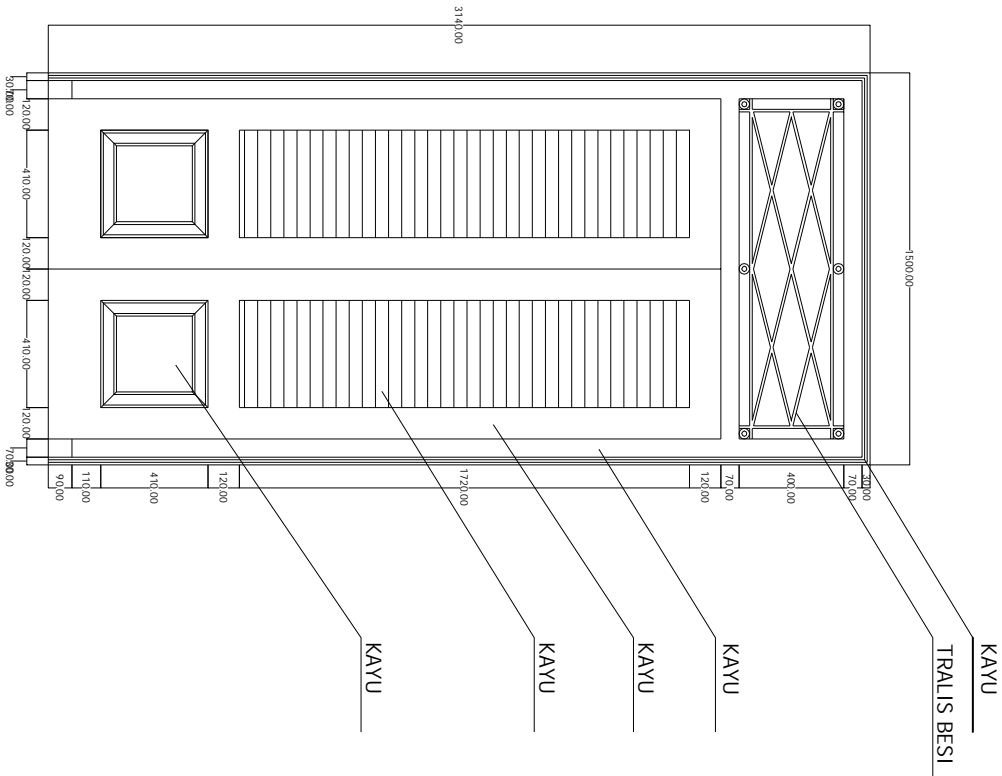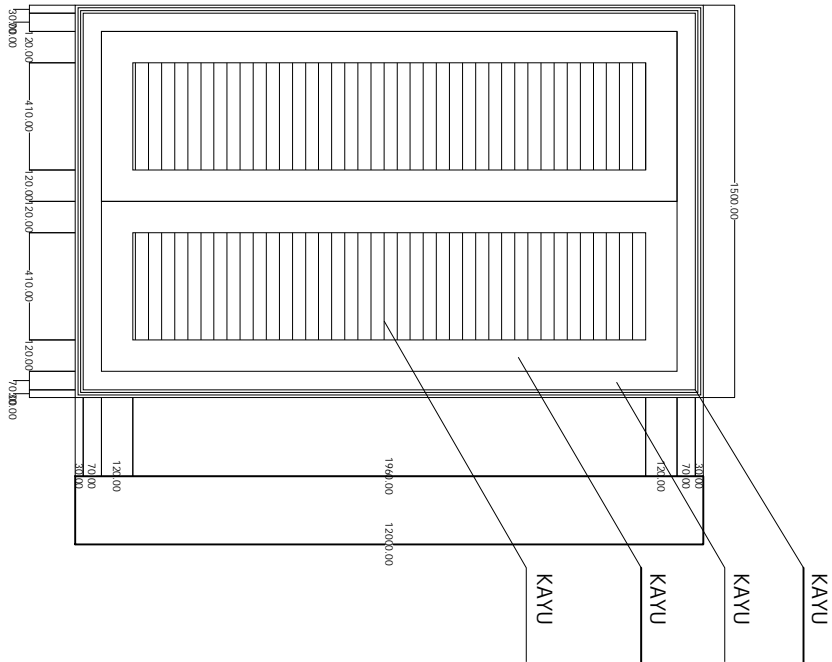

SMA 11 YOGYAKARTA	
PERANCANGAN ARSITEKTUR 5	
IDENTITAS MAHASISWA	
NITA DEWI RAHAYU ANDIRA FADHILA R ARCELINA DWI M AMELIA RAHMAWATI	08512059 08512077 08512093 08512145
NAMA GAMBAR	
DETAIL PINTU DAN JENDELA	
SKALA	
1:20	
DOSEN	
JARWO PRASETYO S. H	
TANGGAL	
NO. KOMENTAR	
PAGE	DRAWING NO.